



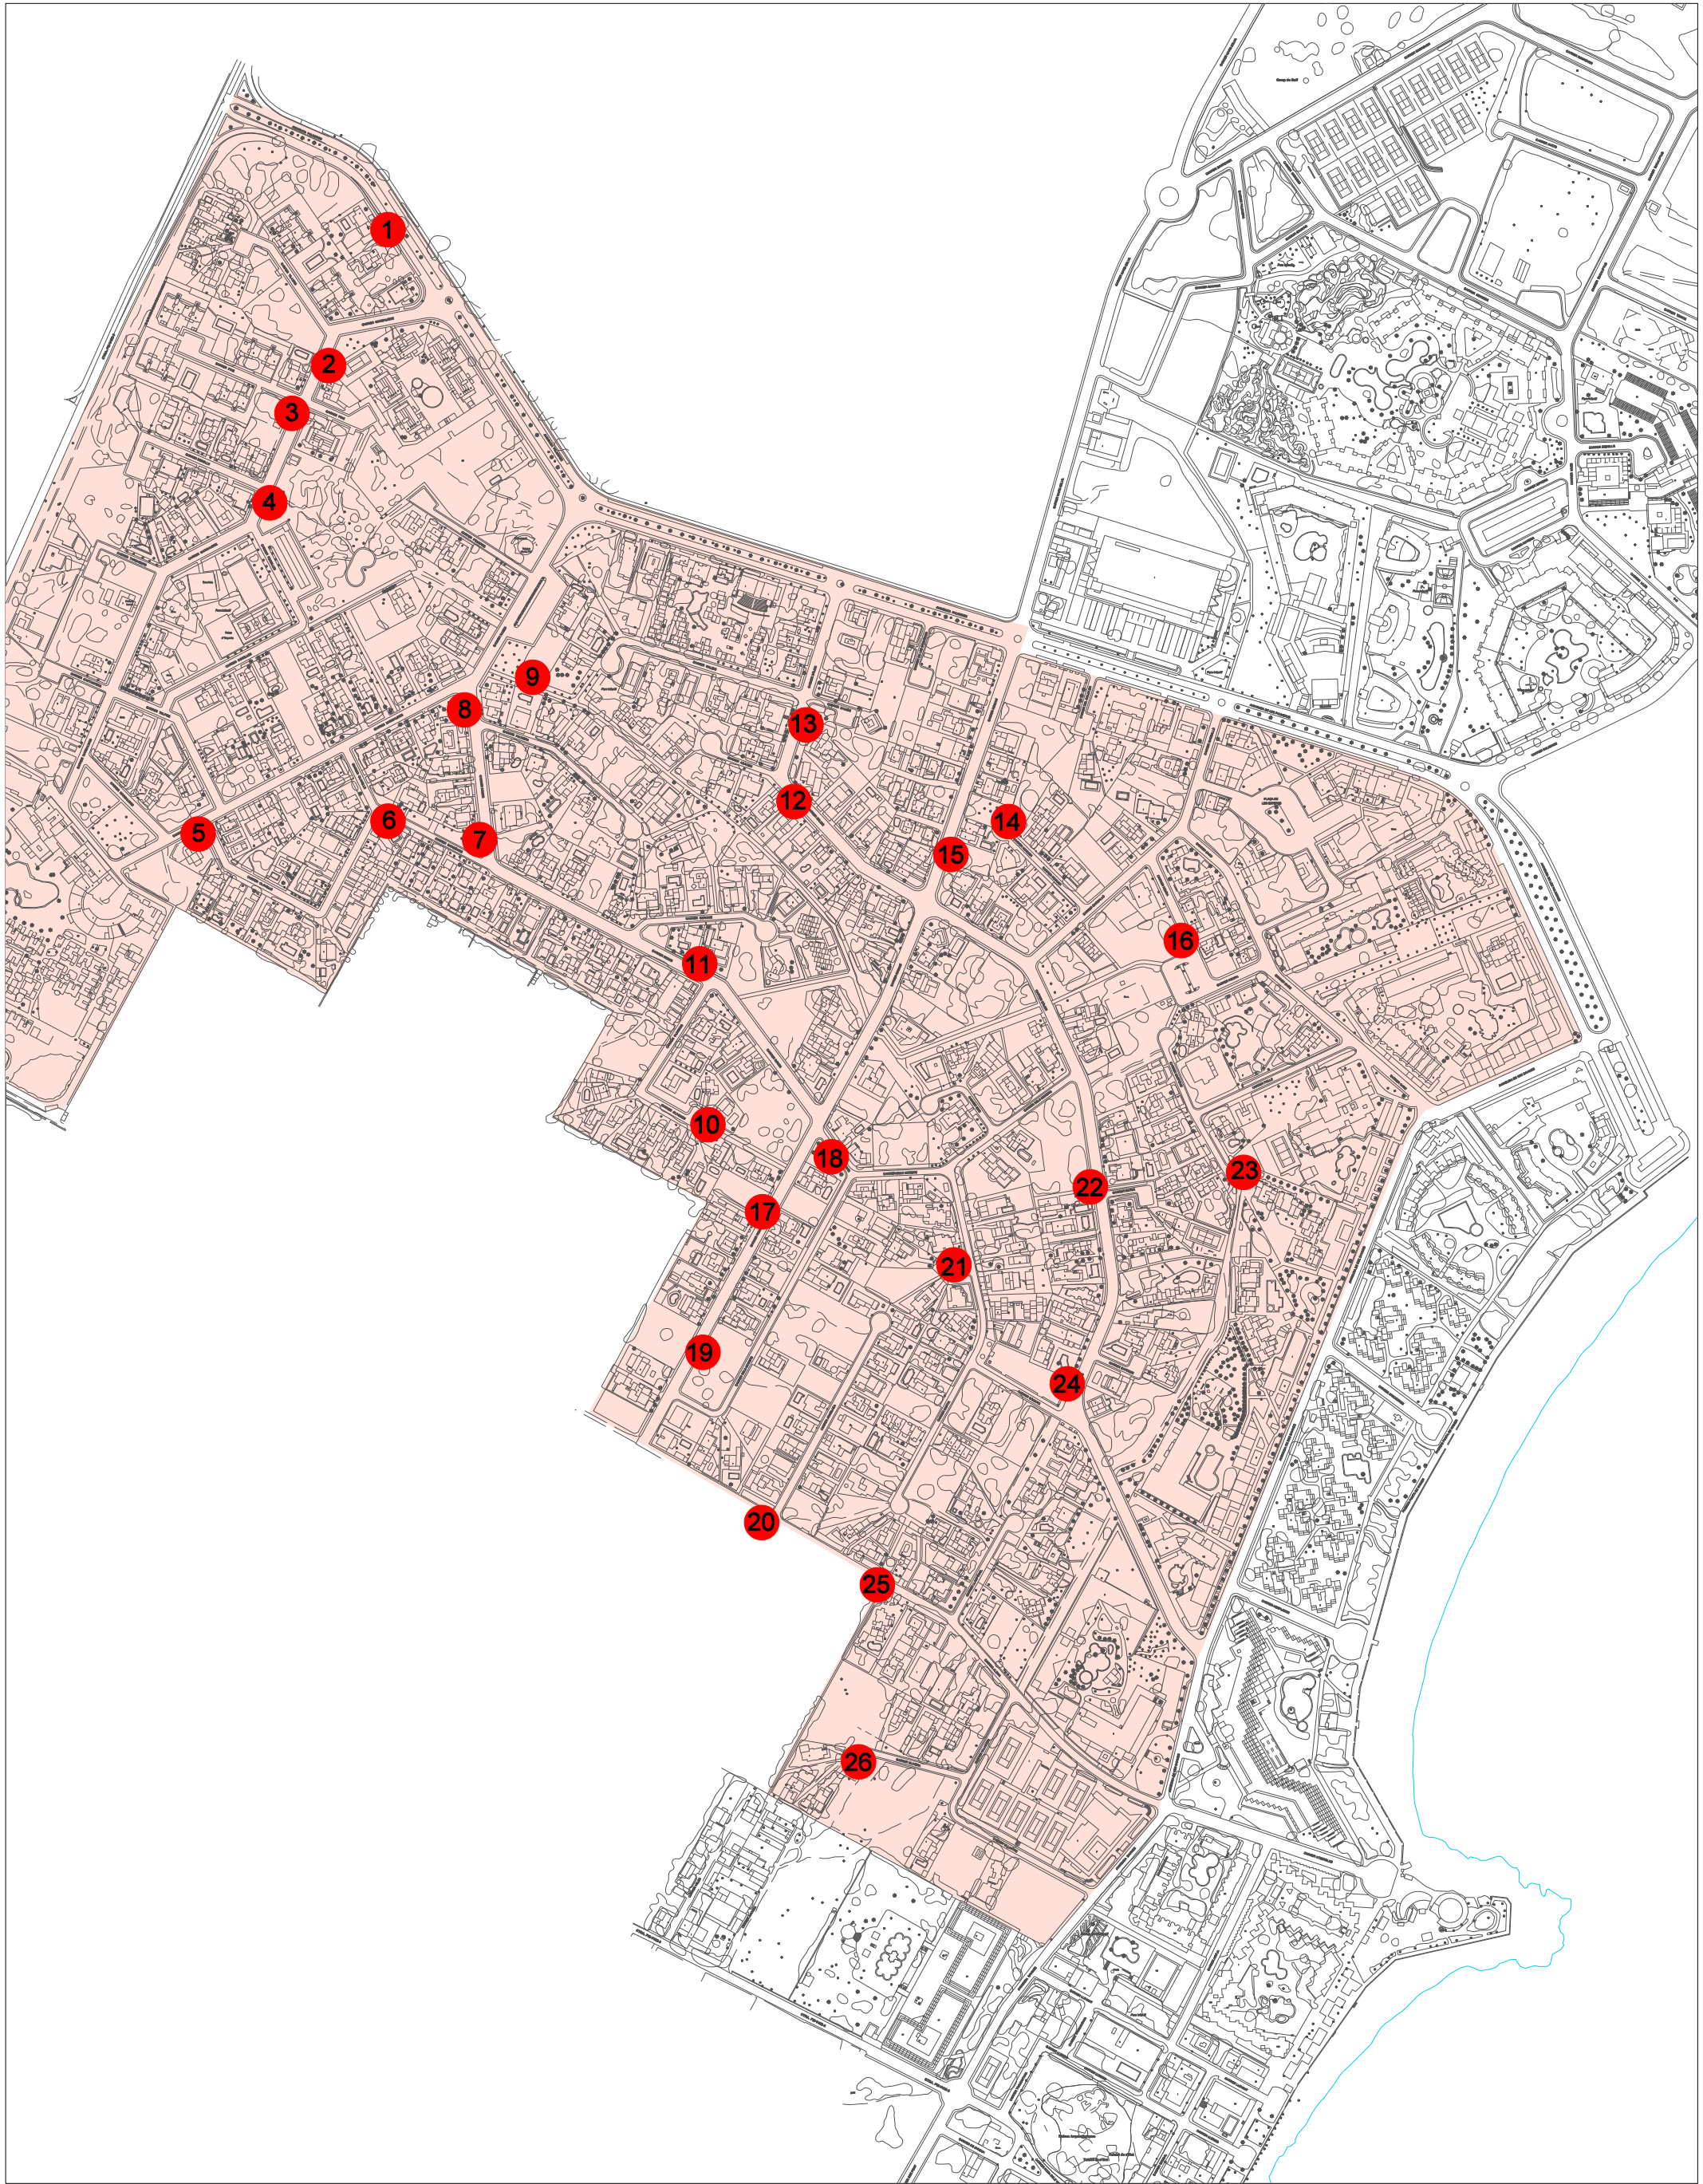

1

contenedor de poda

 

àmbit



Ajuntament de Sant Llorenç des Cardassar

Plaça Ajuntament, 1 . 07530
Carrer Major, 45 . 07530
Sant Llorenç des Cardassar

**PLEC DE PRESCRIPCIONS TÈCNIQUES DELS SERVEIS DE NETEJA
VIÀRIA DELS NUCLIS DE SANT LLORENÇ I SON CARRIÓ I RECOLLIDA,
TRASLLAT DE RESIDUS I GESTIÓ DEL PARC VERD DEL MUNICIPI**

**ANNEX XV. ÀMBIT D'IMPLANTACIÓ PROGRESSIVA DE LA
RECOLLIDA SELECTIVA DE FORM I RESTES DE PODA I JARDINERIA**

data
OCTUBRE
2014

ref.
--

escala

1/5000

plànol

00