






SITUACIÓ E:1/2.000

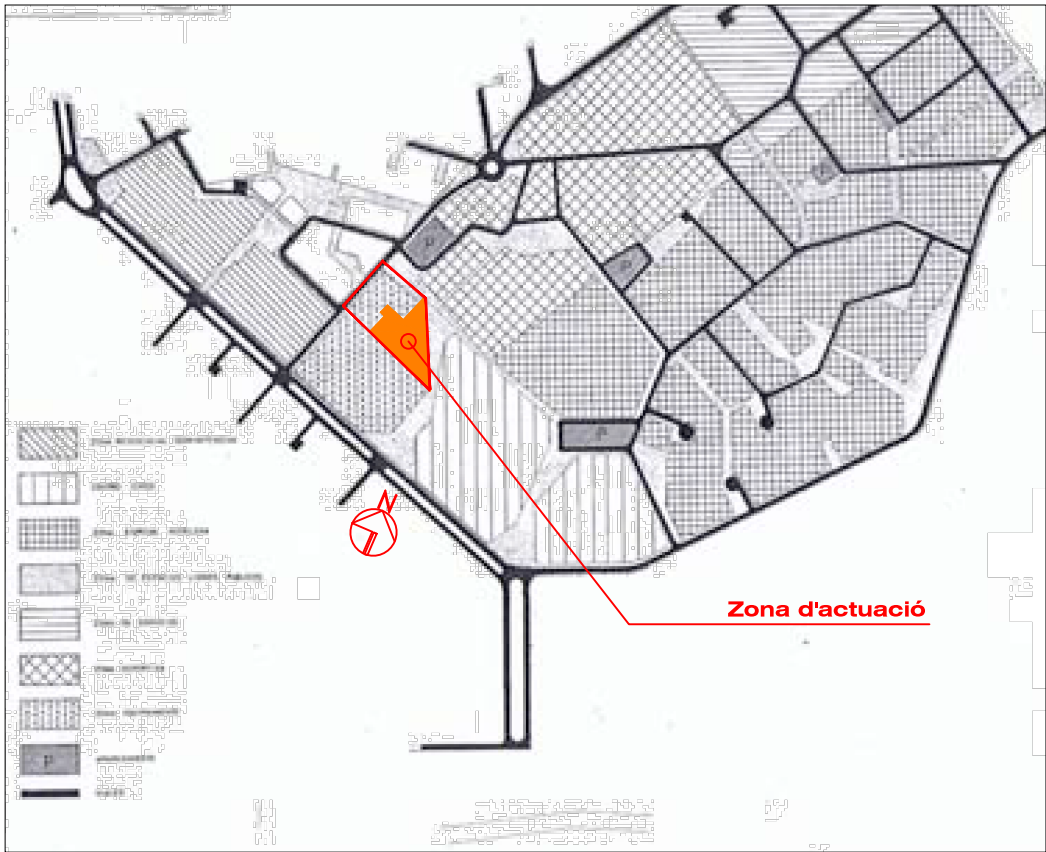

PLANEJAMENT E:1/10.000

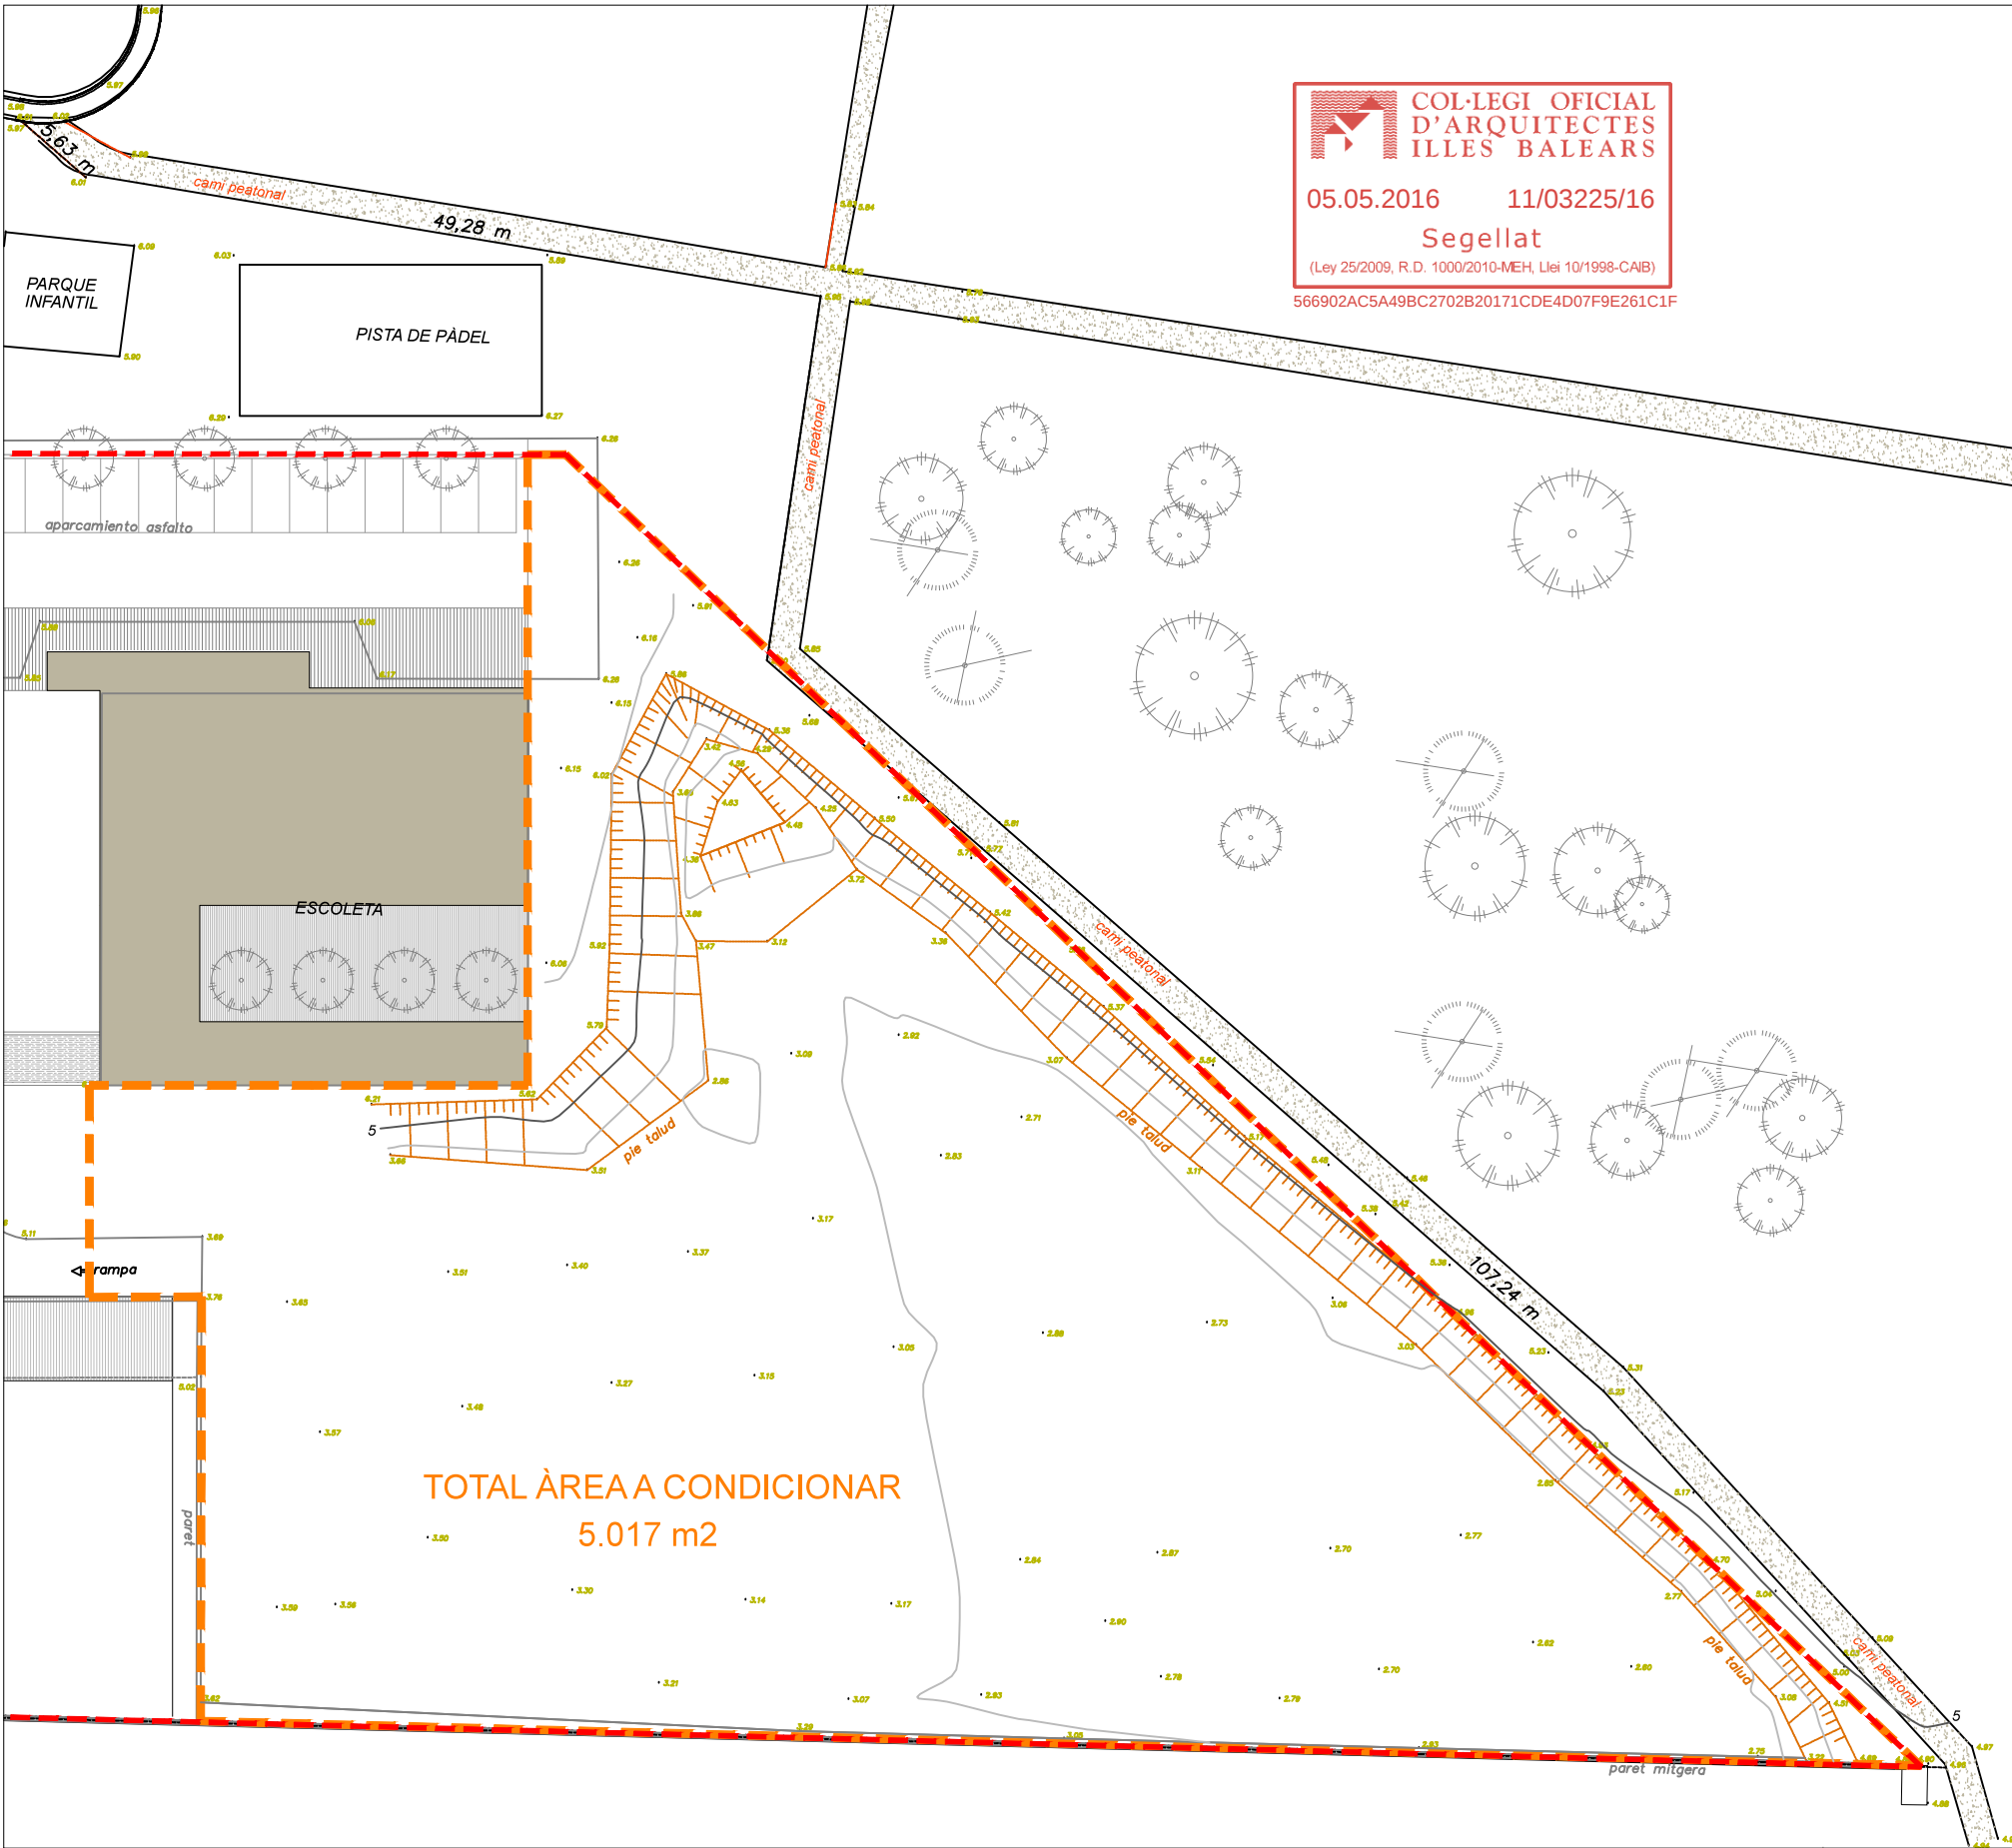

EMPLAÇAMENT I TOPOGRÀFIC E:1/500

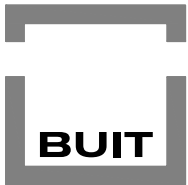

EXP. 42/15

PROJECTE BÀSIC I D'EXECUCIÓ DE CONDICIONAMENT DE SOLAR - SA COMA

C/ MARE SELVA S/N
SA COMA
SANT LLORENÇ DES CARDASSAR
(ILLES BALEARS)

PROMOTOR: Ajuntament de Sant Llorenç des Cardassar
SITUACIÓ I EMPLAÇAMENT. ESTAT ACTUAL

ESCALA: S/P




01


ABRIL 2016


ISABEL JAUME RIERA, Arquitecta. Col 635030 C. Pep Fuster "Panotxa", 3, 1C MANACOR (ILLES BALEARS)



COL·LEGI OFICIAL
D'ARQUITECTES
ILLES BALEARS
05.05.2016 11/03225/16
Segellat
(Ley 25/2009, R.D. 1000/2010-MEH, Llei 10/1998-CAB)
566902AC5A49BC2702B20171CDE4D07F9E261C1F

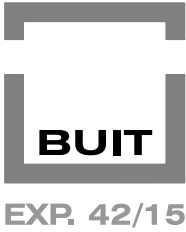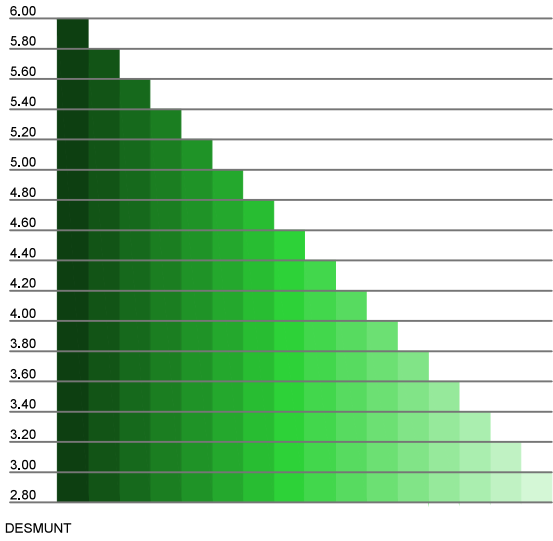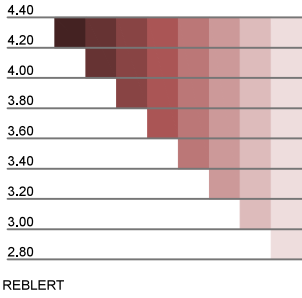

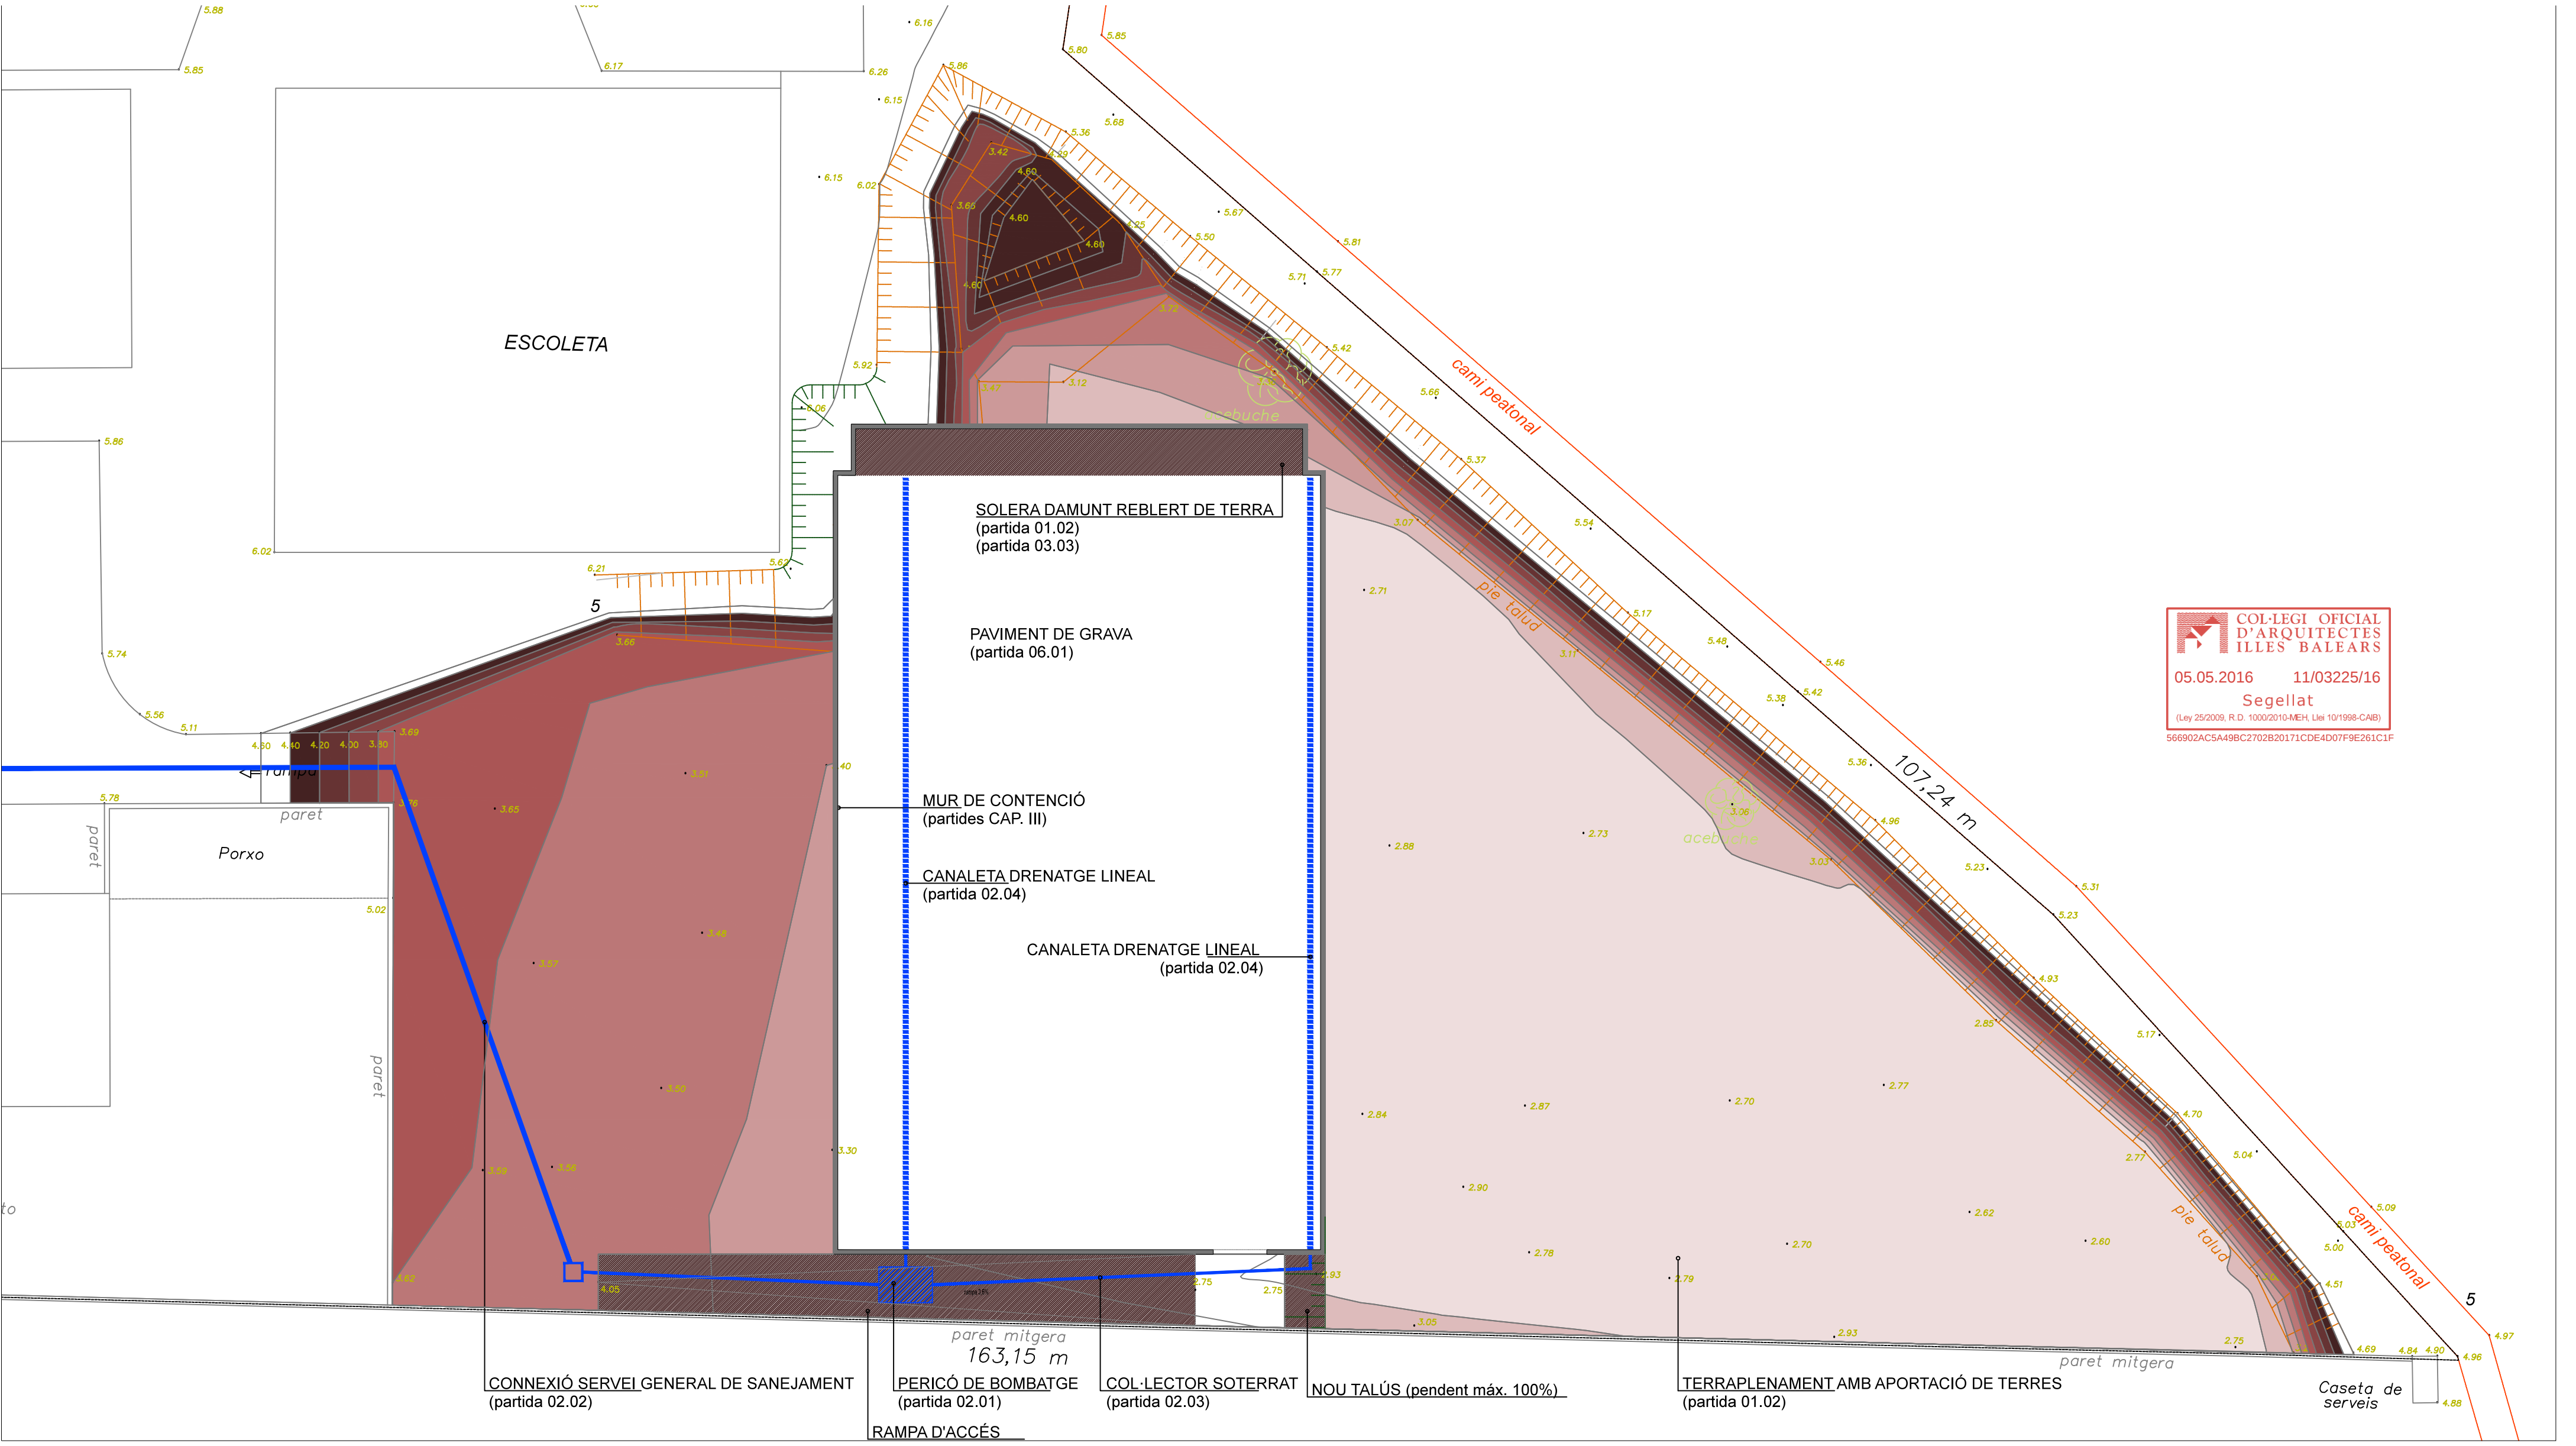

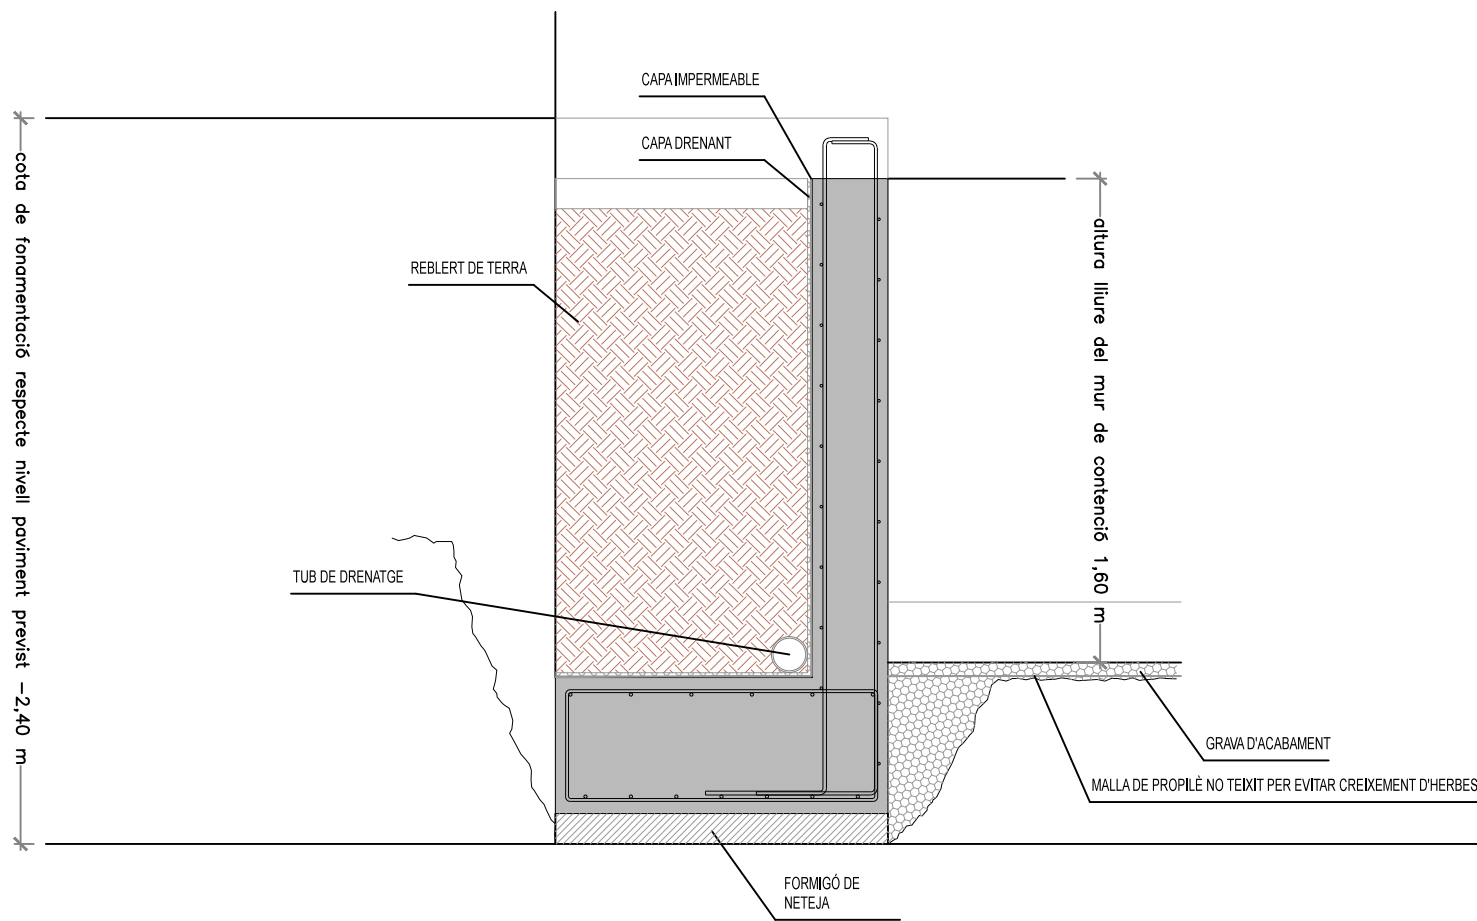

Determinacions		COL·LEGI D'ARQUITECTES IL·LES BALEARS	Classificació de l'exp.
		Control d'execució	
Tipus de formigó	Fonamentació	Estructura	
Components del formigó	Arid	Tamany màxim	

QUADRE DE CARACTERÍSTIQUES FONAMENTS


CARACTERÍSTIQUES DELS MATERIALS

entADAPTAT A LA INSTRUCCIONS EHE-08 i CTE DB-SE-C

DADES GEOTÈCNIQUES

NOTA: VÁLID PER FORMIGÓ $E_{ck} \geq 25 \text{ KN/mm}^2$

RECOBRIMENT ARMADURES 7 CM (FORMIGÓ NAT CONTRA TERRENY)

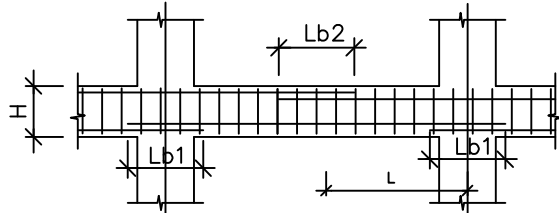RECOBRIMENT ARMADURES 2.5 CM (FORMIGÓ PROTEGIT)

Posició 1, bona adherència: barres que, durant el formigonat, formen un angle amb l'horizontal entre 90° i 45°, i barres amb un angle més petit de 45°, estan situades en la meitat inferior de la peça o a una distància igual o major que 30cm de la cara superior d'una capa de formigonat.

Posició II, adherència insuficient: barres no incloses en el cas anterior.

(Segons norma EHE 2008, 1ª edició, Set. 2008, artª 69.5, pàg.340 i consecutives)

NOTA: EL CAVALCAMENT ENTRE CÈRCOLS QUE ES CREUIN SERÀ, COM MÍNIM, DE 60 cm.

NOTA: Consulteu als plànols d'arquitectura i replanteig la posició i/o forma dels elements representats en aquest document. En aquest plànol només s'acoten les mides invariants dels elements estructurals.